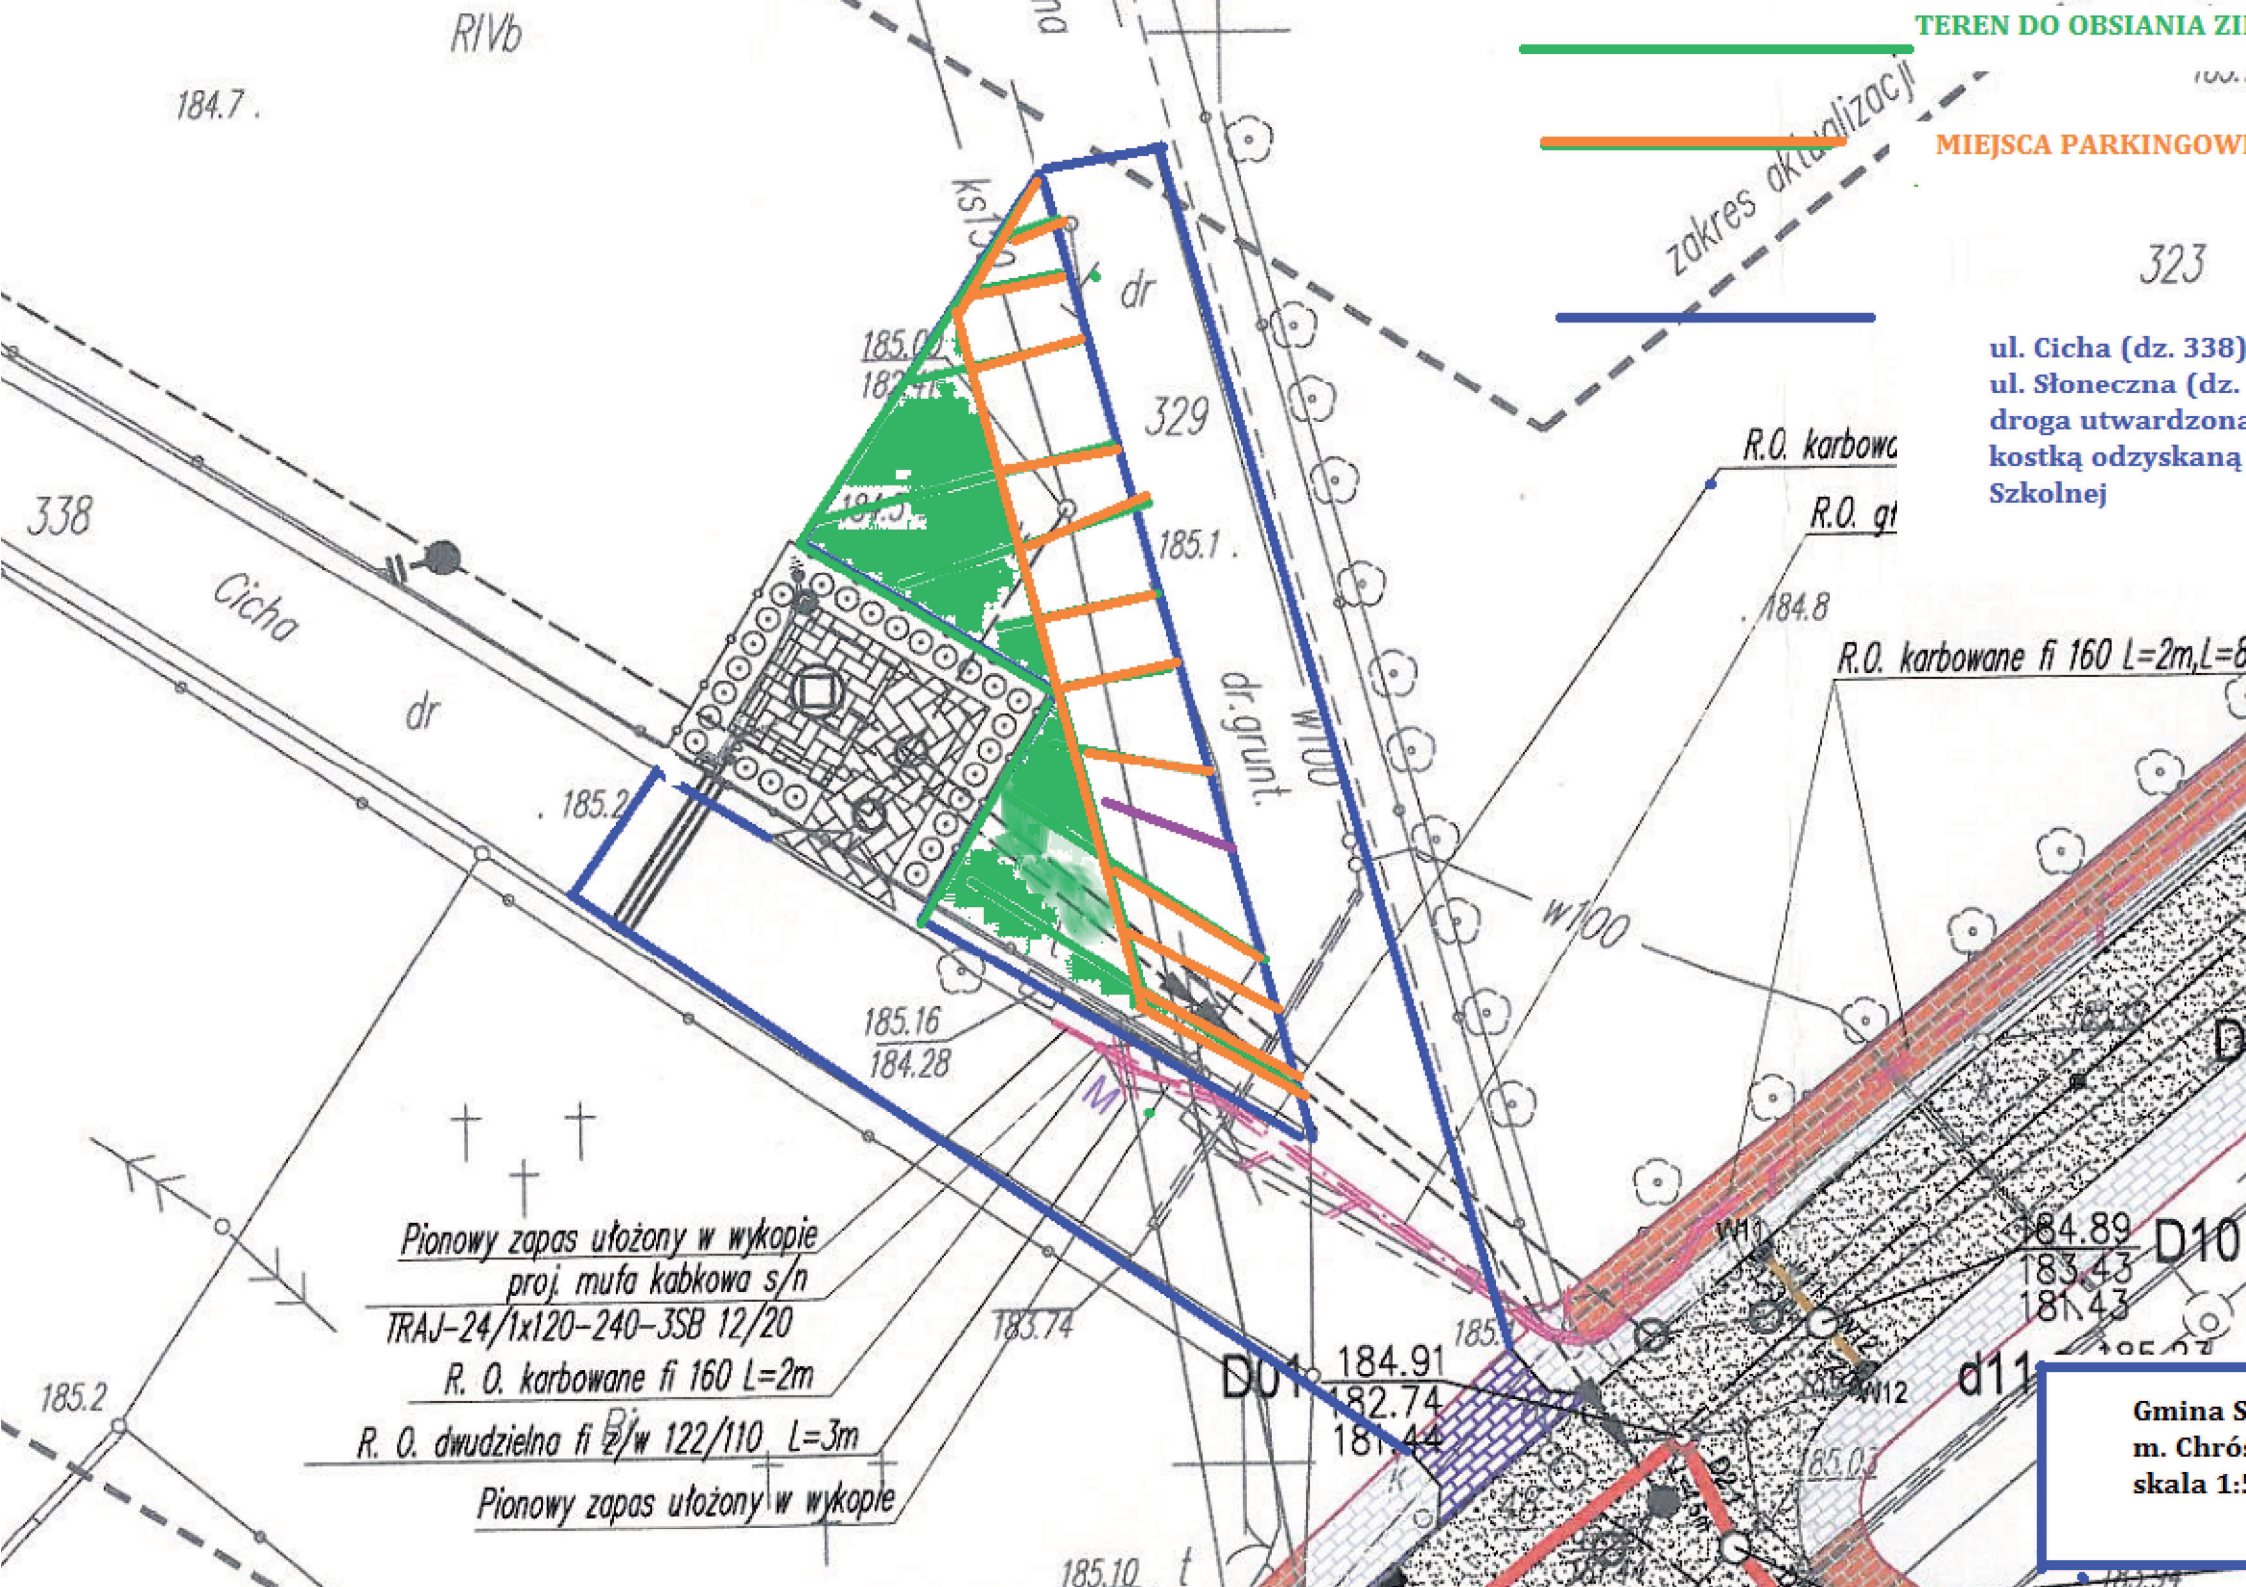
TEREN DO OBSIANIA ZI
MIEJSCA PARKINGOW
zakres aktualizacji
ul. Cicha (dz. 338)
ul. Słoneczna (dz.
droga utwardzona
kostką odzyskaną
Szkolnej
RIVb
184.7 .
338
Cicha
dr
323
329
185.1 .
185.2
185.16
184.28
dr.grunt.
W100
R.O. karbowc
R.O. gr
184.8
R.O. karbowane fi 160 L=2m,L=6
Pionowy zapas ułożony w wykopie
proj. mufa kabkowa s/n
TRAJ-24/1x120-240-3SB 12/20
R. O. karbowane fi 160 L=2m
R. O. dwudzielna fi z/w 122/110 L=3m
Pionowy zapas ułożony w wykopie
183.74
185.2
D01
184.91
182.74
181.44
185.10
184.89
183.43
181.43
D10
d11
W10
W11
W12
185.03
Gmina S
m. Chró
skala 1: