

# MIEJSCOWY PLAN ZAGOSPODAROWANIA PRZESTRZENNEGO DLA CZĘŚCI OBRĘBU GIEŁCZYCE


## RYSUNEK PLANU

## SKALA 1:1000

0 10 20 30 40 50 60 70 80 90 100 m

Układ współrzędnych 2000 STREFA VI - EPSG:2177  
Licencja nr GG-III.6642.660.2019.JB\_1607\_P  
wydana przez Starostwo Powiatowe w Nysie

Załącznik Nr 1 do uchwały  
Nr ...../...../2023  
Rady Gminy Skoroszyce  
z dnia ..... 2023 r.

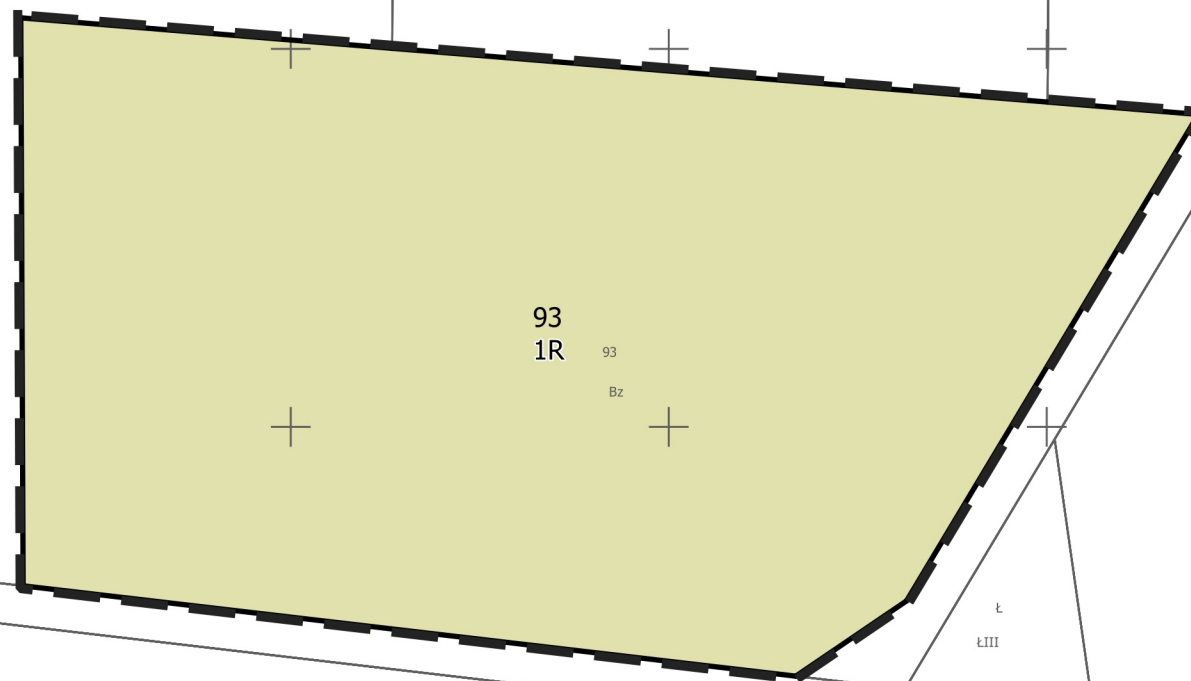

### LEGENDA:

#### OZNACZENIA OBOWIĄZUJĄCE:

GRANICA OPRACOWANIA PLANU

Linie rozgraniczające tereny o różnym przeznaczeniu lub różnych zasadach zagospodarowania

#### Przeznaczenie terenu:

R - Teren rolniczy

Obszar planu położony jest w całości, w granicach Głównego Zbiornika Wód Podziemnych Nr 338 „Subzbiornik Paczków – Niemodlin”

### Legenda Studium:

#### OZNACZENIA OGÓLNE

	GRANICA POWIATU
	GRANICA GMINY, TOŻSAMA Z GRANICĄ OBEJMUJĄCĄ OBSZAR OPRACOWANIA
	GRANICA OBRĘBU
	LINIE ROZGRANICZAJĄCE TERENY O RÓŻNYM PRZEZNACZENIU LUB RÓŻNYCH ZASADACH ZAGOSPODAROWANIA

#### STRUKTURA FUNKCJONALNO-PRZESTRZENNĄ

M	TERENY ZABUDOWY MIESZKANIOWEJ
U	TERENY ZABUDOWY USŁUGOWEJ
UA	TEREN ZABUDOWY USŁUG ADMINISTRACJI
UC	TEREN ZABUDOWY USŁUG OŚWIATY
UK	TERENY ZABUDOWY USŁUG KULTU RELIGIJNEGO
US	TERENY USŁUG SPORTU I REKREACJI
P	TERENY ZABUDOWY PRZEMYSŁOWEJ
AG	TERENY ZABUDOWY ZWIĄZANE Z AKTYWNOŚCIĄ GOSPODARCZĄ
ZP	TERENY ZIELENI PARKOWEJ
ZL	TERENY LASÓW
ZC	TERENY CMENTARZY
ZD	TERENY OGRODÓW DZIAŁKOWYCH
Zn	TERENY ZIELENI NIEURZĄDZONEJ
KS	TERENY OBSŁUGI KOMUNIKACJI
KK	TERENY OBSŁUGI KOLEI
WS	TERENY WÓD POWIERZCHNIOWYCH ŚRÓDLĄDOWYCH
R	TERENY UPRAW ROLNYCH
RL	TERENY OBSŁUGI PRODUKCJI W GOSPODARSTWACH ROLNYCH, HODOWLANEYCH I OGRODNICZYCH
PG	TEREN EKSPLOATACJI ŻŁOŻA
W	TERENY INFRASTRUKTURY TECHNICZNEJ, WODOCIĄGI
E	TERENY INFRASTRUKTURY TECHNICZNEJ, ELEKTROENERGETYKA
K	TERENY INFRASTRUKTURY TECHNICZNEJ, KANALIZACJA
C	TERENY INFRASTRUKTURY TECHNICZNEJ, CIEPŁOWNICTWO
EC	TEREN INFRASTRUKTURY TECHNICZNEJ, ELEKTROCIĘPŁOWNIA

#### KOMUNIKACJA I TRANSPORT

	LINIA KOLEJOWA
	DROGA KRAJOWA
	DROGA WOJEWÓDZKA
	DROGI POWIATOWE
	DROGI GMINNE
	ORIENTACYJNY PRZEBIEG TRASY ROWEROWEJ
	NUMERY DRÓG
	PROJEKTOWANE DROGI
KDG	DROGA KLASY G
KDZ	DROGA KLASY Z
KDL	DROGA KLASY L

#### SUROWCE MINERALNE

	GRANICA TERENU GÓRNICZEGO
	GRANICA UDOKUMENTOWANEGO ŻŁOŻA KOPALINY, TOŻSAMA Z OBSZAREM GÓRNICZYM

#### OCHRONA PRZECIWPOWODZIOWA

	OBSZARY SZCZEGÓLNEGO ZAGROŻENIA POWODZIĄ - Q1%
	OBSZARY SZCZEGÓLNEGO ZAGROŻENIA POWODZIĄ - Q10%
	OBSZARY NARAŻONE NA ZALANIE - Q0,2%
	STREFA OCHRONY BEZPOŚREDNIEJ DLA UJĘCIA WODY PODZIEMNEJ

#### OCHRONA PRZYRODY I ŚRODOWISKA

	ZASIĘG GŁÓWNEGO ZBIORNIKA WÓD PODZIEMNYCH (GZWP) NR 338 „SUBZBIORNIK PACZKÓW-NIEMODLIN”
	PROJEKTOWANY OBSZAR CHRONIONEGO KRAJOBRAZU „DOLINA STAREJ STRUGI”
	PROJEKTOWANY OBSZAR CHRONIONEGO KRAJOBRAZU „DOLINA CIELNOY”
	PROJEKTOWANY OBSZAR CHRONIONEGO KRAJOBRAZU „DOLINA NYSY KŁODZKIEJ”
	KORYTARZE EKOLOGICZNE

#### OCHRONA DZIEDZICTWA KULTUROWEGO

	STREFA "A" ŚCISŁEJ OCHRONY KONSERWATORSKIEJ
	STREFA "K" OCHRONY KONSERWATORSKIEJ KRAJOBRAZU KULTUROWEGO
	STREFA "B" OCHRONY KONSERWATORSKIEJ
	STREFA "OW" OBSERWACJI ARCHEOLOGICZNEJ
	KRYŻE PRZYDROŻNE
	STANOWISKA ARCHEOLOGICZNE, RÓWNOZNAczne ZE STREFĄ "OW" OBSERWACJI ARCHEOLOGICZNEJ
	OBIEKTY ZABYTKOWE

#### INFRASTRUKTURA TECHNICZNA


	NAPOWIETRZNA LINIA ELEKTROENERGETYCZNA WYSOKIEGO NAPIĘCIA 200kV/400kV
	NAPOWIETRZNA LINIA ELEKTROENERGETYCZNA WYSOKIEGO NAPIĘCIA 110kV
	NAPOWIETRZNA LINIA ELEKTROENERGETYCZNA ŚREDNIEGO NAPIĘCIA
	GAZOCIĄG WYSOKIEGO CIŚNIENIA DN200/250 PN 4.0 MPa
	GAZOCIĄG WYSOKIEGO CIŚNIENIA DN80 PN 4.0 MPa
	STACJA REDUKCYJNO-POMIAROWA

#### GRANICE OBSZARÓW PRZEZNACZONYCH POD LOKALIZACJĘ URZĄDZEN WYTWARZAJĄCYCH ENERGIĘ Z ODNAWIALNYCH ŹRÓDEŁ ENERGI

	OBSZARY LOKALIZACJI ELEKTROWNI WIAТРOWYCH WRAZ ZE STREFAMI OCHRONNYMI
	GRANICE LOKALIZACJI ELEKTROWNI FOTOWOLTAICZNYCH WRAZ ZE STREFAMI OCHRONNYMI

OZNACZENIA ZMIANY STUDIUM PRZYJĘTEJ UCHWAŁY NR XLI/316/2018 RADY GMINY SKOROSZYCE Z DNIA 12 PAŹDZIERNIKA 2018 R.

Wyrys ze Studium uwarunkowań i kierunków zagospodarowania przestrzennego Gminy Skoroszyce, uchwalonego przez Radę Gminy Skoroszyce uchwałą nr XLI/316/2018 z dnia 12 października 2018 roku

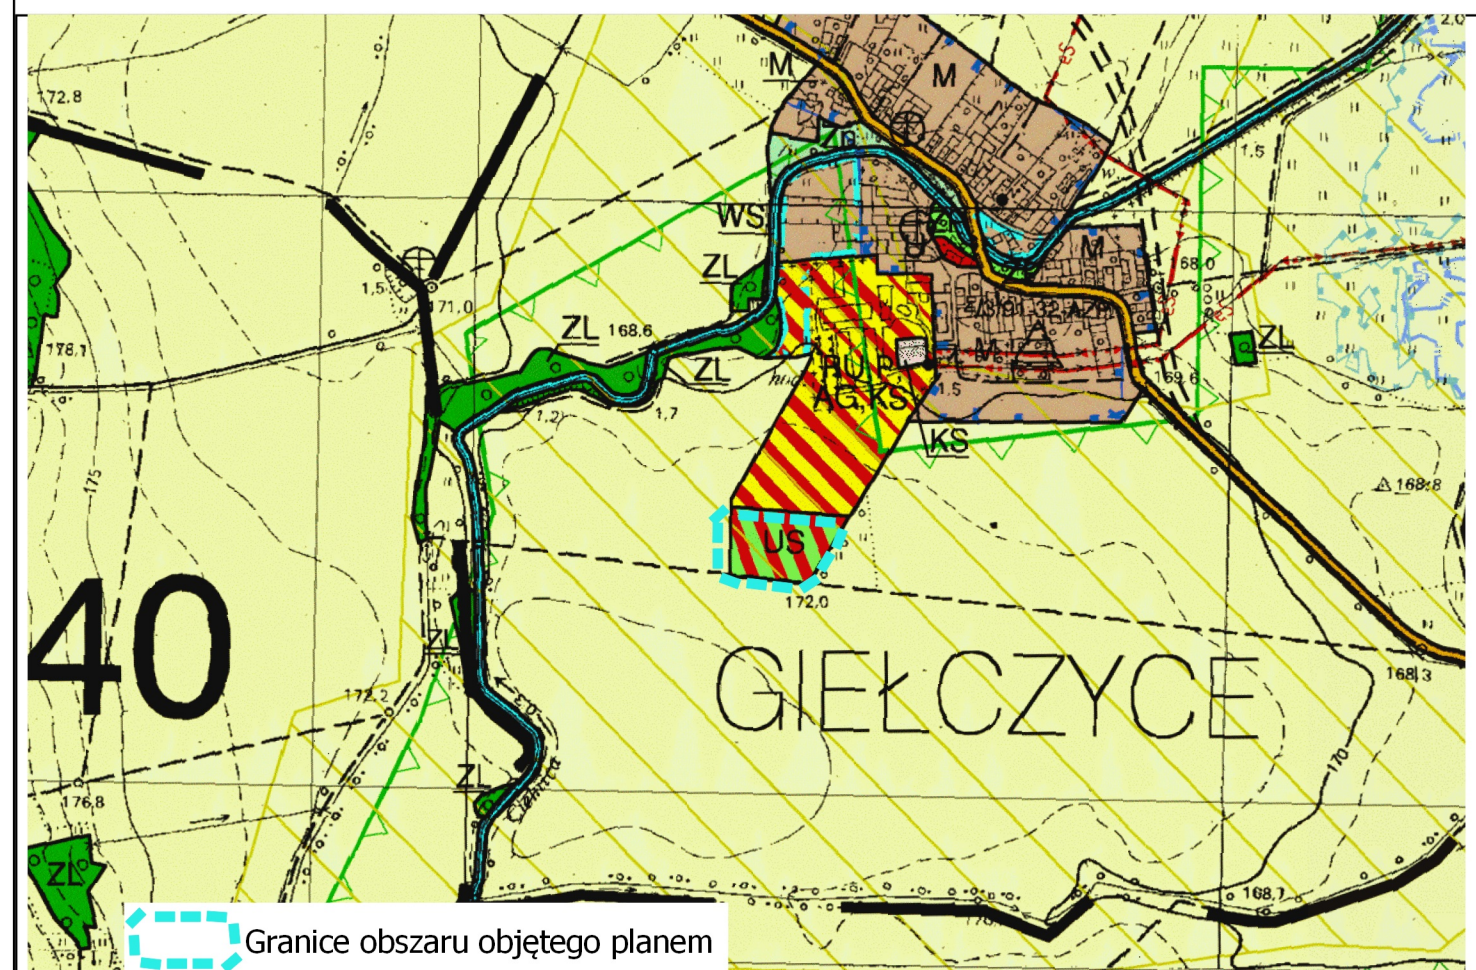

Granice obszaru objętego planem