

MIEJSCOWY PLAN ZAGOSPODAROWANIA PRZESTRZENNEGO DLA CZĘŚCI OBRĘBU GIEŁCZYCE

PROGNOZA ODDZIAŁYWANIA NA ŚRODOWISKO -
ZAŁĄCZNIK GRAFICZNY

SKALA 1:1000

0 10 20 30 40 50 60 70 80 90 100 m

Układ współrzędnych 2000 STREFA VI - EPSG:2177
Licencja nr GG-III.6642.660.2019.JB_1607_P
wydana przez Starostwo Powiatowe w Nysie

LEGENDA:

OZNACZENIA OBOWIĄZUJĄCE:

- GRANICA OPRACOWANIA PLANU
- Linie rozgraniczające tereny o różnym przeznaczeniu lub różnych zasadach zagospodarowania

Przeznaczenie terenu:

- R - Teren rolniczy

Obszar planu położony jest w całości, w granicach Głównego Zbiornika Wód Podziemnych Nr 338 „Subzbiornik Paczków – Niemodlin”

R - tereny rolnicze

B

Oddziaływanie terenu na środowisko i krajobraz oceniono pod względem:

- intensywności przekształceń: jako zauważalne,
- bezpośrednio oddziaływania: jako bezpośrednie,
- okresu trwania oddziaływania: jako długoterminowe,
- częstotliwości oddziaływania: jako okresowe lub stałe

Tereny rolnicze wykazują potencjalnie negatywny wpływ na elementy środowiska przyrodniczego. Istniejące i planowane zagospodarowanie będzie miało pewien wpływ na gleby oraz na powierzchnię ziemi, co wynika z chemizacji i technicyzacji rolnictwa. Zapisy MPZP redukują niekorzystny wpływ na środowisko do minimum

Legenda Studium:

OZNACZENIA OGÓLNE

	GRANICA POWIATU
	GRANICA GMINY, TOŻSAMA Z GRANICĄ OBEJMUJĄCĄ OBSZAR OPRACOWANIA
	GRANICA OBRĘBU
	LINIE ROZGRANICZAJĄCE TERENY O RÓŻNYM PRZEZNACZENIU LUB RÓŻNYCH ZASADACH ZAGOSPODAROWANIA

STRUKTURA FUNKCJONALNO-PRZESTRZENNĄ

M	TERENY ZABUDOWY MIESZKANIOWEJ
U	TERENY ZABUDOWY USŁUGOWEJ
UA	TEREN ZABUDOWY USŁUG ADMINISTRACYJNYCH
UO	TEREN ZABUDOWY USŁUG OŚWIATY
UK	TERENY ZABUDOWY USŁUG KULTURY RELIGIJNEJ
US	TERENY USŁUG SPORTU I REKREACJI
P	TERENY ZABUDOWY PRZEMYSŁOWEJ
AG	TERENY ZABUDOWY ZWIĄZANE Z AKTYWNOŚCIĄ GOSPODARZĄ
ZP	TERENY ZIELENI PARKOWEJ
ZL	TERENY LASÓW
ZC	TERENY CMENTARZY
ZD	TERENY OGRODÓW DZIAŁKOWYCH
Zn	TERENY ZIELENI NIEURZĄDZONEJ
KS	TERENY OBSŁUGI KOMUNIKACJI
KK	TERENY OBSŁUGI KOLEI
WS	TERENY WÓD POWIERZCHNIOWYCH ŚRÓDLĄDOWYCH
R	TERENY UPRAW ROLNYCH
RL	TERENY OBSŁUGI PRODUKCJI W GOSPODARSTWACH ROLNYCH, HODOWLANEYCH I OGRODNICZYCH
PG	TEREN EKSPLOATACJI ZŁOŻA
W	TERENY INFRASTRUKTURY TECHNICZNEJ, WODOCIĄGI
E	TERENY INFRASTRUKTURY TECHNICZNEJ, ELEKTROENERGETYKA
K	TERENY INFRASTRUKTURY TECHNICZNEJ, KANALIZACJA
C	TERENY INFRASTRUKTURY TECHNICZNEJ, CIEPŁOWNICTWO
EC	TERENY INFRASTRUKTURY TECHNICZNEJ, ELEKTROCIĘPŁOWNIA

KOMUNIKACJA I TRANSPORT

	LINIA KOLEJOWA
	DROGA KRAJOWA
	DROGA WOJEWÓDZKA
	DROGI POWIATOWE
	DROGI GMINNE
	ORIENTACYJNY PRZEBIEG TRASY ROWEROWEJ
	NUMERY DRÓG
	PROJEKTOWANE DROGI
KDG	DROGA KLASY G
KDZ	DROGA KLASY Z
KDL	DROGA KLASY L

SUROWCE MINERALNE

	GRANICA TERENU GÓRNICZEGO
	GRANICA UDOKUMENTOWANEGO ZŁOŻA KOPALINY, TOŻSAMA Z OBSZAREM GÓRNICZYM

OCHRONA PRZECIWPOWODZIOWA

	OBSZARY SZCZEGÓLNEGO ZAGROŻENIA POWODZIĄ - Q1%
	OBSZARY SZCZEGÓLNEGO ZAGROŻENIA POWODZIĄ - Q10%
	OBSZARY NARAŻONE NA ZALANIE - Q0,2%
	STREFA OCHRONY BEZPOŚREDNIEJ DLA WJĘCIA WODY PODZIEMNEJ

OCHRONA PRZYRODY I ŚRODOWISKA

	ZASIĘG GŁÓWNEGO ZBIORNIKA WÓD PODZIEMNYCH (GZWP) NR 338 „SUBZBIORNIK PACZKÓW-NIEMODLIN”
	PROJEKTOWANY OBSZAR CHRONIONEGO KRAJOBRAZU „DOLINA STAREJ STRUGI”
	PROJEKTOWANY OBSZAR CHRONIONEGO KRAJOBRAZU „DOLINA GIEŁCZYCE”
	PROJEKTOWANY OBSZAR CHRONIONEGO KRAJOBRAZU „DOLINA NYSY KŁODZKIEJ”
	KORYTARZE EKOLOGICZNE

OCHRONA DZIEDZICTWA KULTUROWEGO

	STREFA „A” ŚCISLEJ OCHRONY KONSERWATORSKIEJ
	STREFA „K” OCHRONY KONSERWATORSKIEJ KRAJOBRAZU KULTUROWEGO
	STREFA „B” OCHRONY KONSERWATORSKIEJ
	STREFA „OW” OBSERWACJI ARCHEOLOGICZNEJ
	KRZYŻE PRZYDROŻNE
	STANOWISKA ARCHEOLOGICZNE, RÓWNOZNACZNE ZE STREFĄ „OW” OBSERWACJI ARCHEOLOGICZNEJ
	OBIEKTY ZABYTKOWE

INFRASTRUKTURA TECHNICZNA


	NAPOWIETRZNA LINIA ELEKTROENERGETYCZNA WYSOKIEGO NAPIĘCIA 200kV/400kV
	NAPOWIETRZNA LINIA ELEKTROENERGETYCZNA WYSOKIEGO NAPIĘCIA 110kV
	NAPOWIETRZNA LINIA ELEKTROENERGETYCZNA ŚREDNIEGO NAPIĘCIA
	GAZOCIĄG WYSOKIEGO CIŚNIENIA DN200/250 PN 4.0 MPa
	GAZOCIĄG WYSOKIEGO CIŚNIENIA DN80 PN 4.0 MPa
	STACJA REDUKCYJNO-POMIAROWA

GRANICE OBSZARÓW PRZEZNACZONYCH POD LOKALIZACJĘ URZĄDZEŃ WYTWARZAJĄCYCH ENERGIĘ Z ODNAWIALNYCH ŹRÓDEŁ ENERGII

	OBSZARY LOKALIZACJI ELEKTROWNI WIAТРOWYCH WRAZ ZE STREFAMI OCHRONNYMI
	GRANICE LOKALIZACJI ELEKTROWNI FOTOWOLTAYCZNYCH WRAZ ZE STREFAMI OCHRONNYMI

OZNACZENIA ZMIANY STUDIUM PRZYJĘTEJ UCHWAŁY NR XLI/316/2018 RADY GMINY SKOROSZYCE Z DNIA 12 PAŹDZIERNIKA 2018 R.

Wyrys ze Studium uwarunkowań i kierunków zagospodarowania przestrzennego Gminy Skoroszyce, uchwalonego przez Radę Gminy Skoroszyce uchwałą nr XLI/316/2018 z dnia 12 października 2018 roku

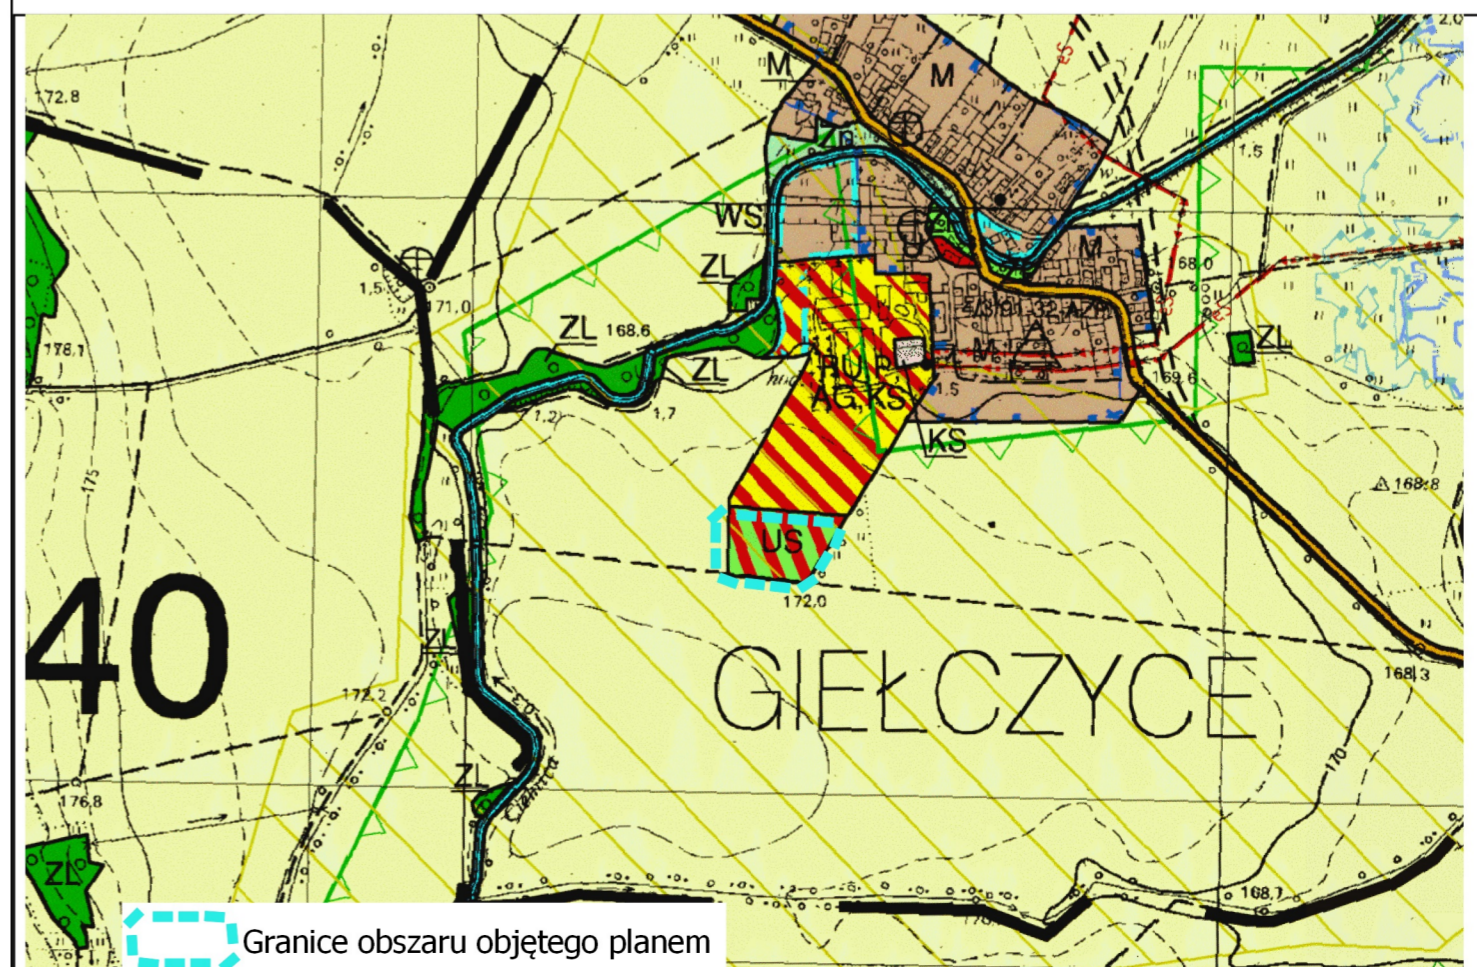

Granice obszaru objętego planem